


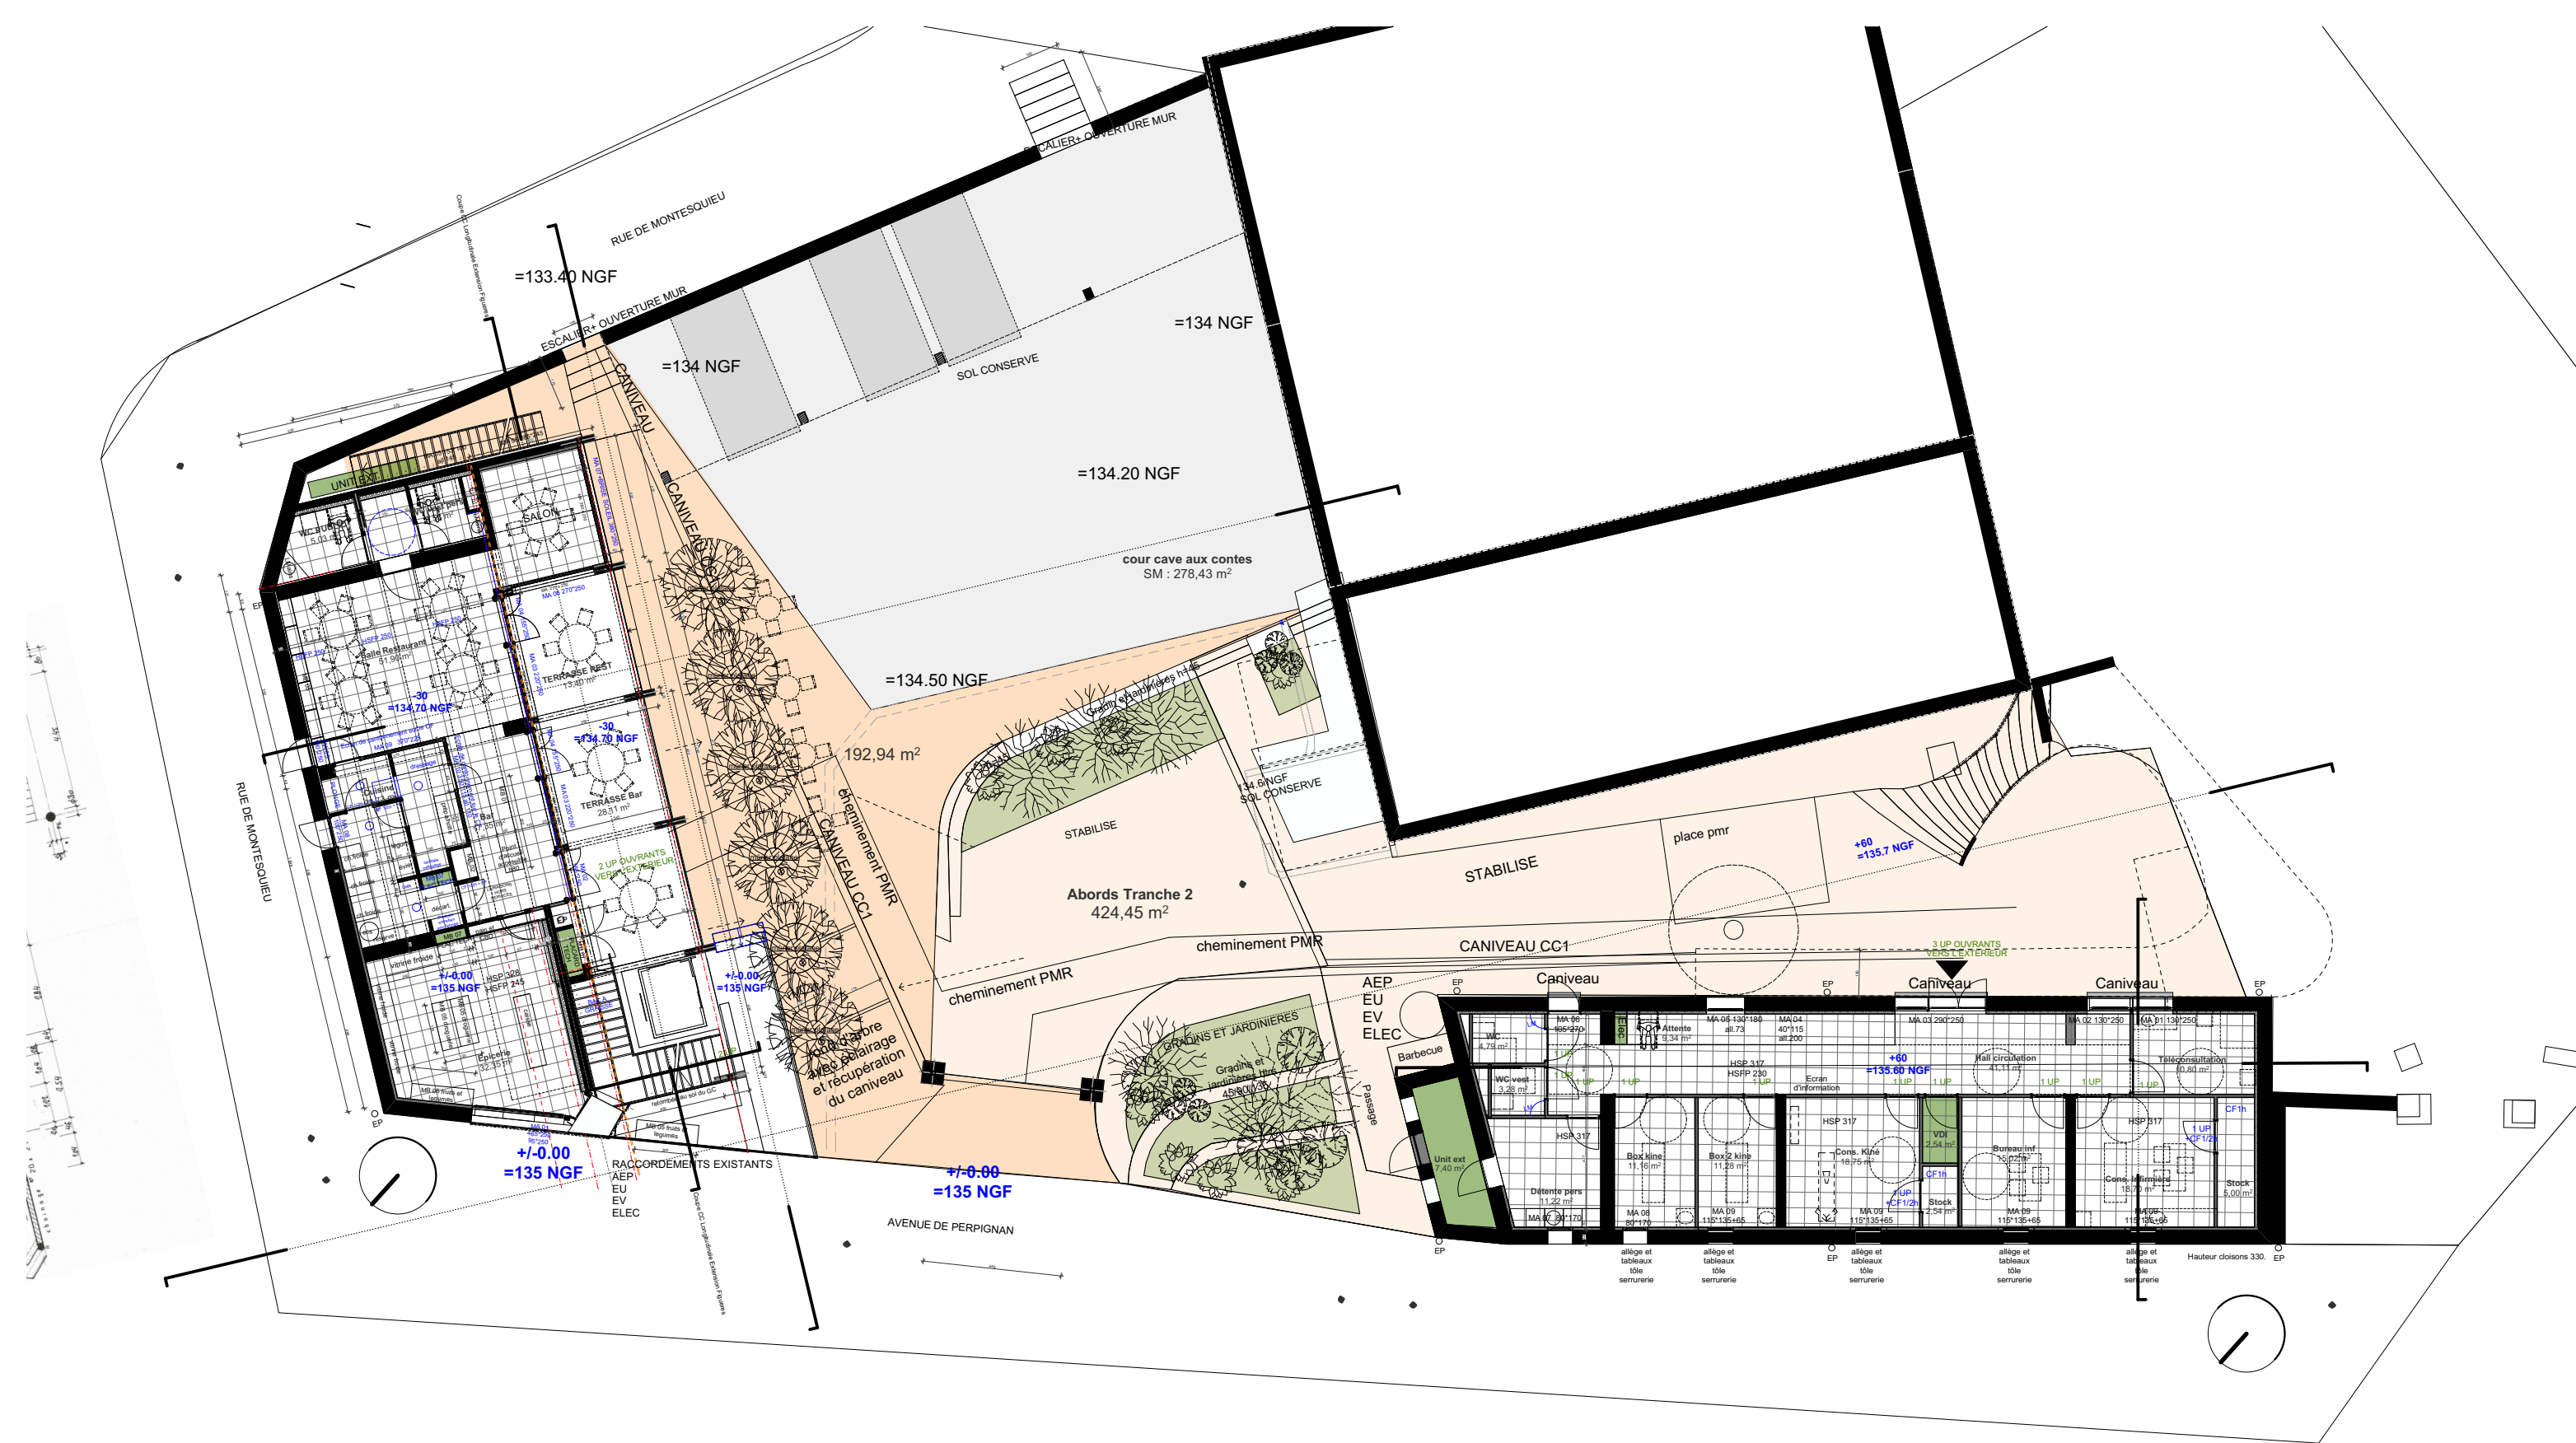

Maître d'ouvrage MAIRIE DE TRESSERRE
- 66 214 TRESSERRE

COEUR PULSANT

Date
OCTOBRE 2024

PRO DCE

Ech 1:200

03 PLAN RDC TRANCHES 1 ET 2

Architecte
mandataire

ARCHITECTURES
16 rue des Pêcheurs Fleurs - 66000 PERPIGNAN - Tél: 06 60 89 15 80
Email: adriennecostaarchi@gmail.com