
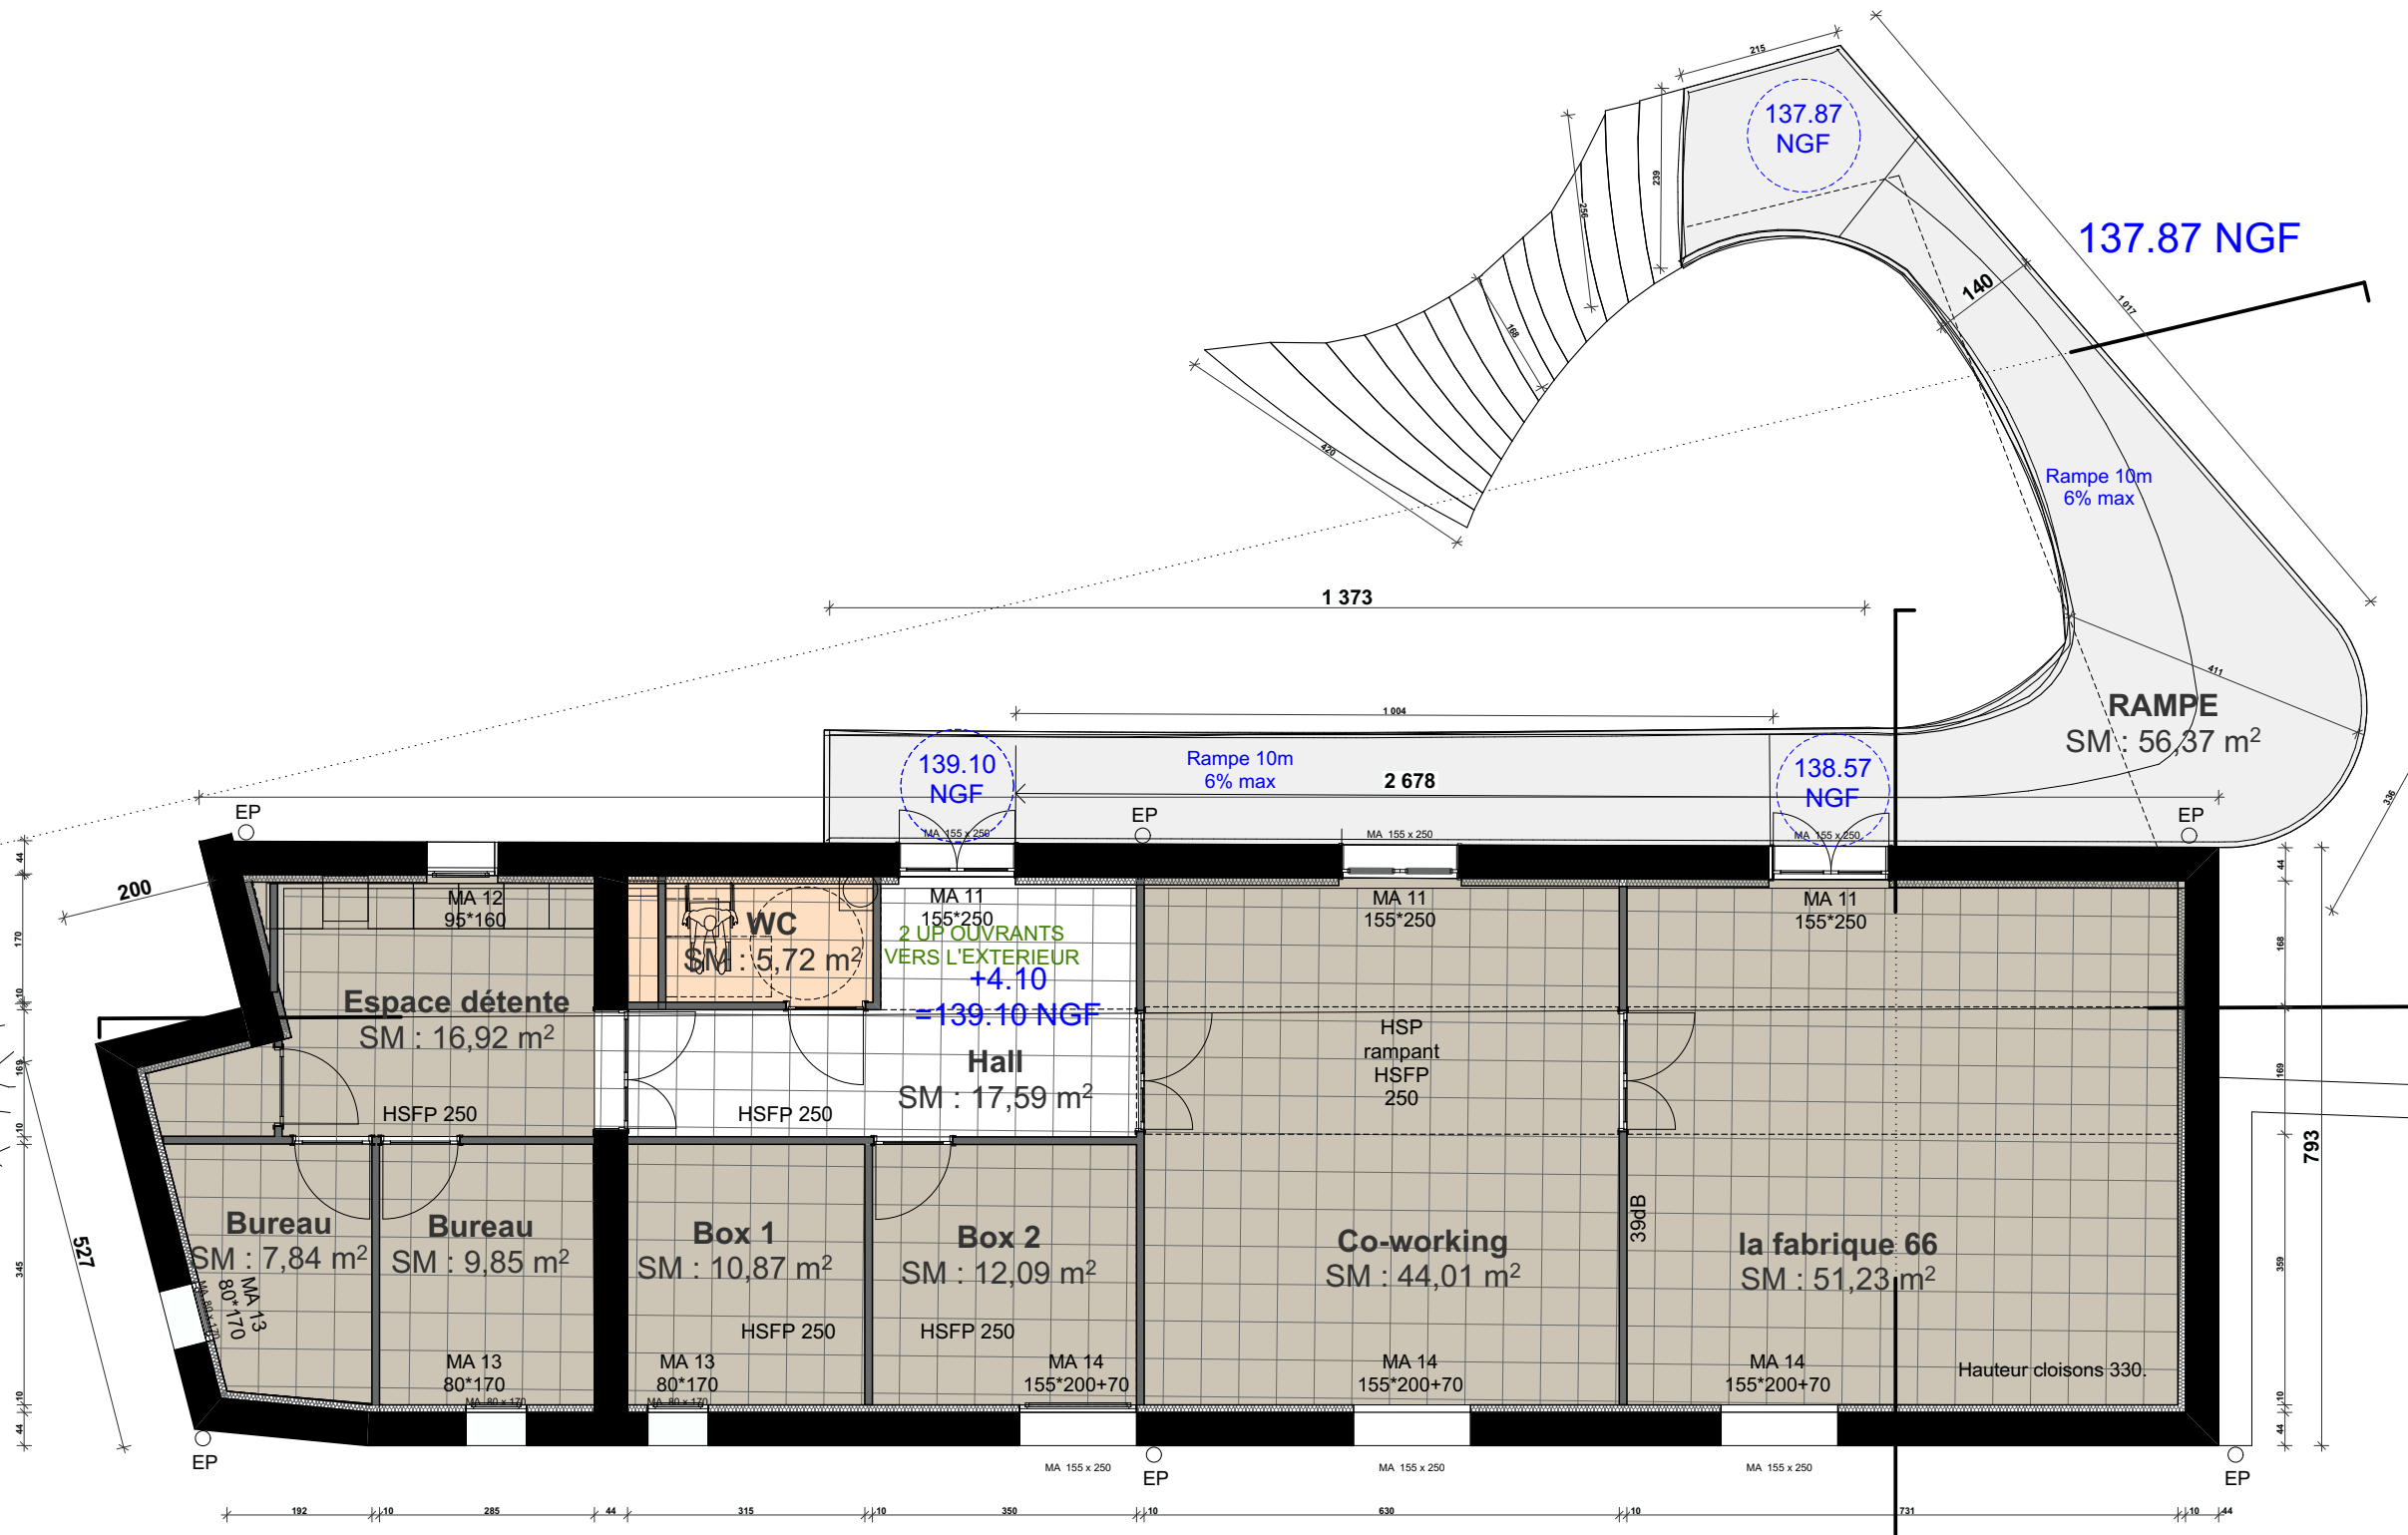
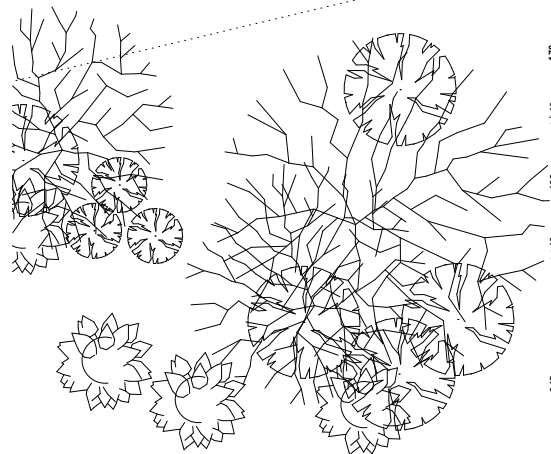


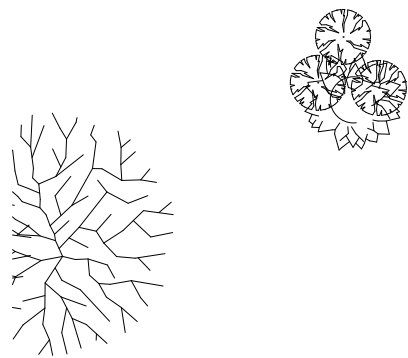

Maître d'ouvrage		MAIRIE DE TRESSERRE - 66 214 TRESSERRE
Date		OCTOBRE 2024
Echelle		1:100
Architecte mandataire		ARCHITECTURES 16 rue des Pêcheurs Fleuris - 66000 PERPIGNAN - Tél: 06 60 89 15 80 Email: adriennecostaarchi@gmail.com

COEUR PULSANT

PRO DCE

13 PLAN R+1 DEUXIEME TRANCHE TIERS LIEU SOCIO CULTUREL (1)