


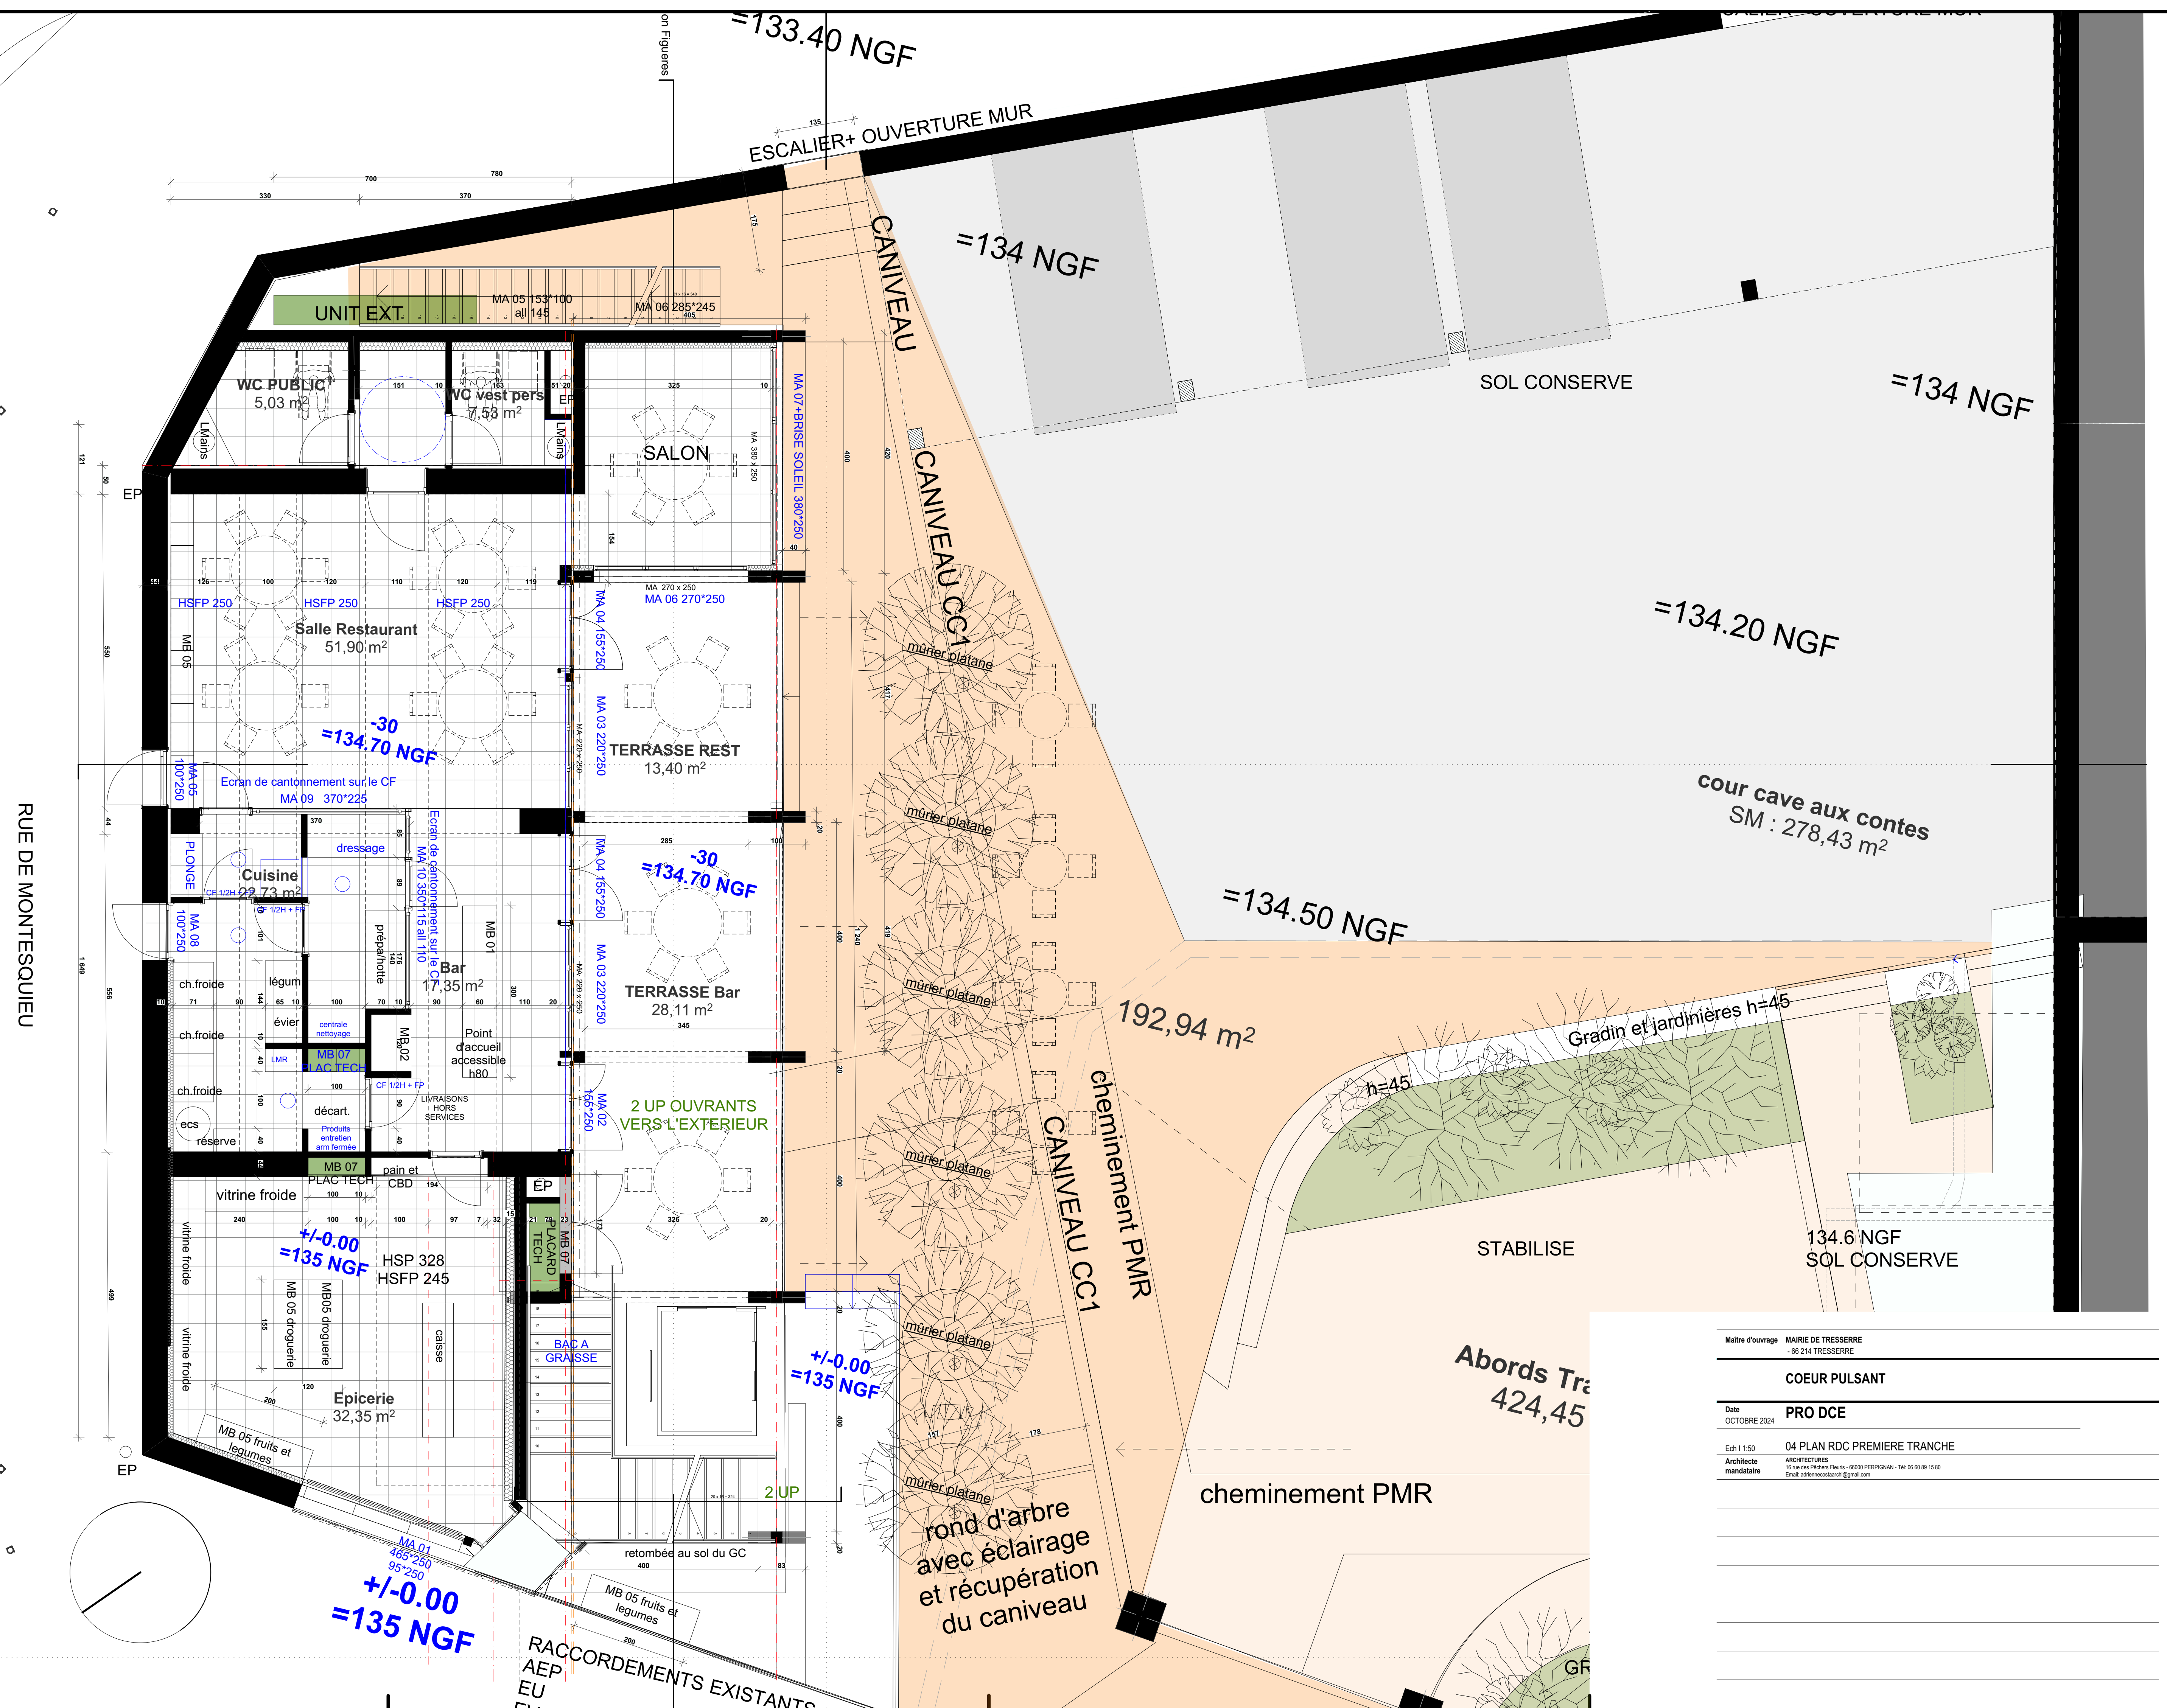

**Maître d'ouvrage** MAIRIE DE TRESSERRE  
- 66 214 TRESSERRE

**COEUR PULSANT**

Date **PRO DCE**  
OCTOBRE 2024

Ech 1:50

**Architecte mandataire**

**ARCHITECTURES**  
16 rue des Pêchers Fleuris - 66000 PERPIGNAN - Tél: 06 60 89 15 80  
Email: [adrienarnaudarchi@gmail.com](mailto:adrienarnaudarchi@gmail.com)

---