


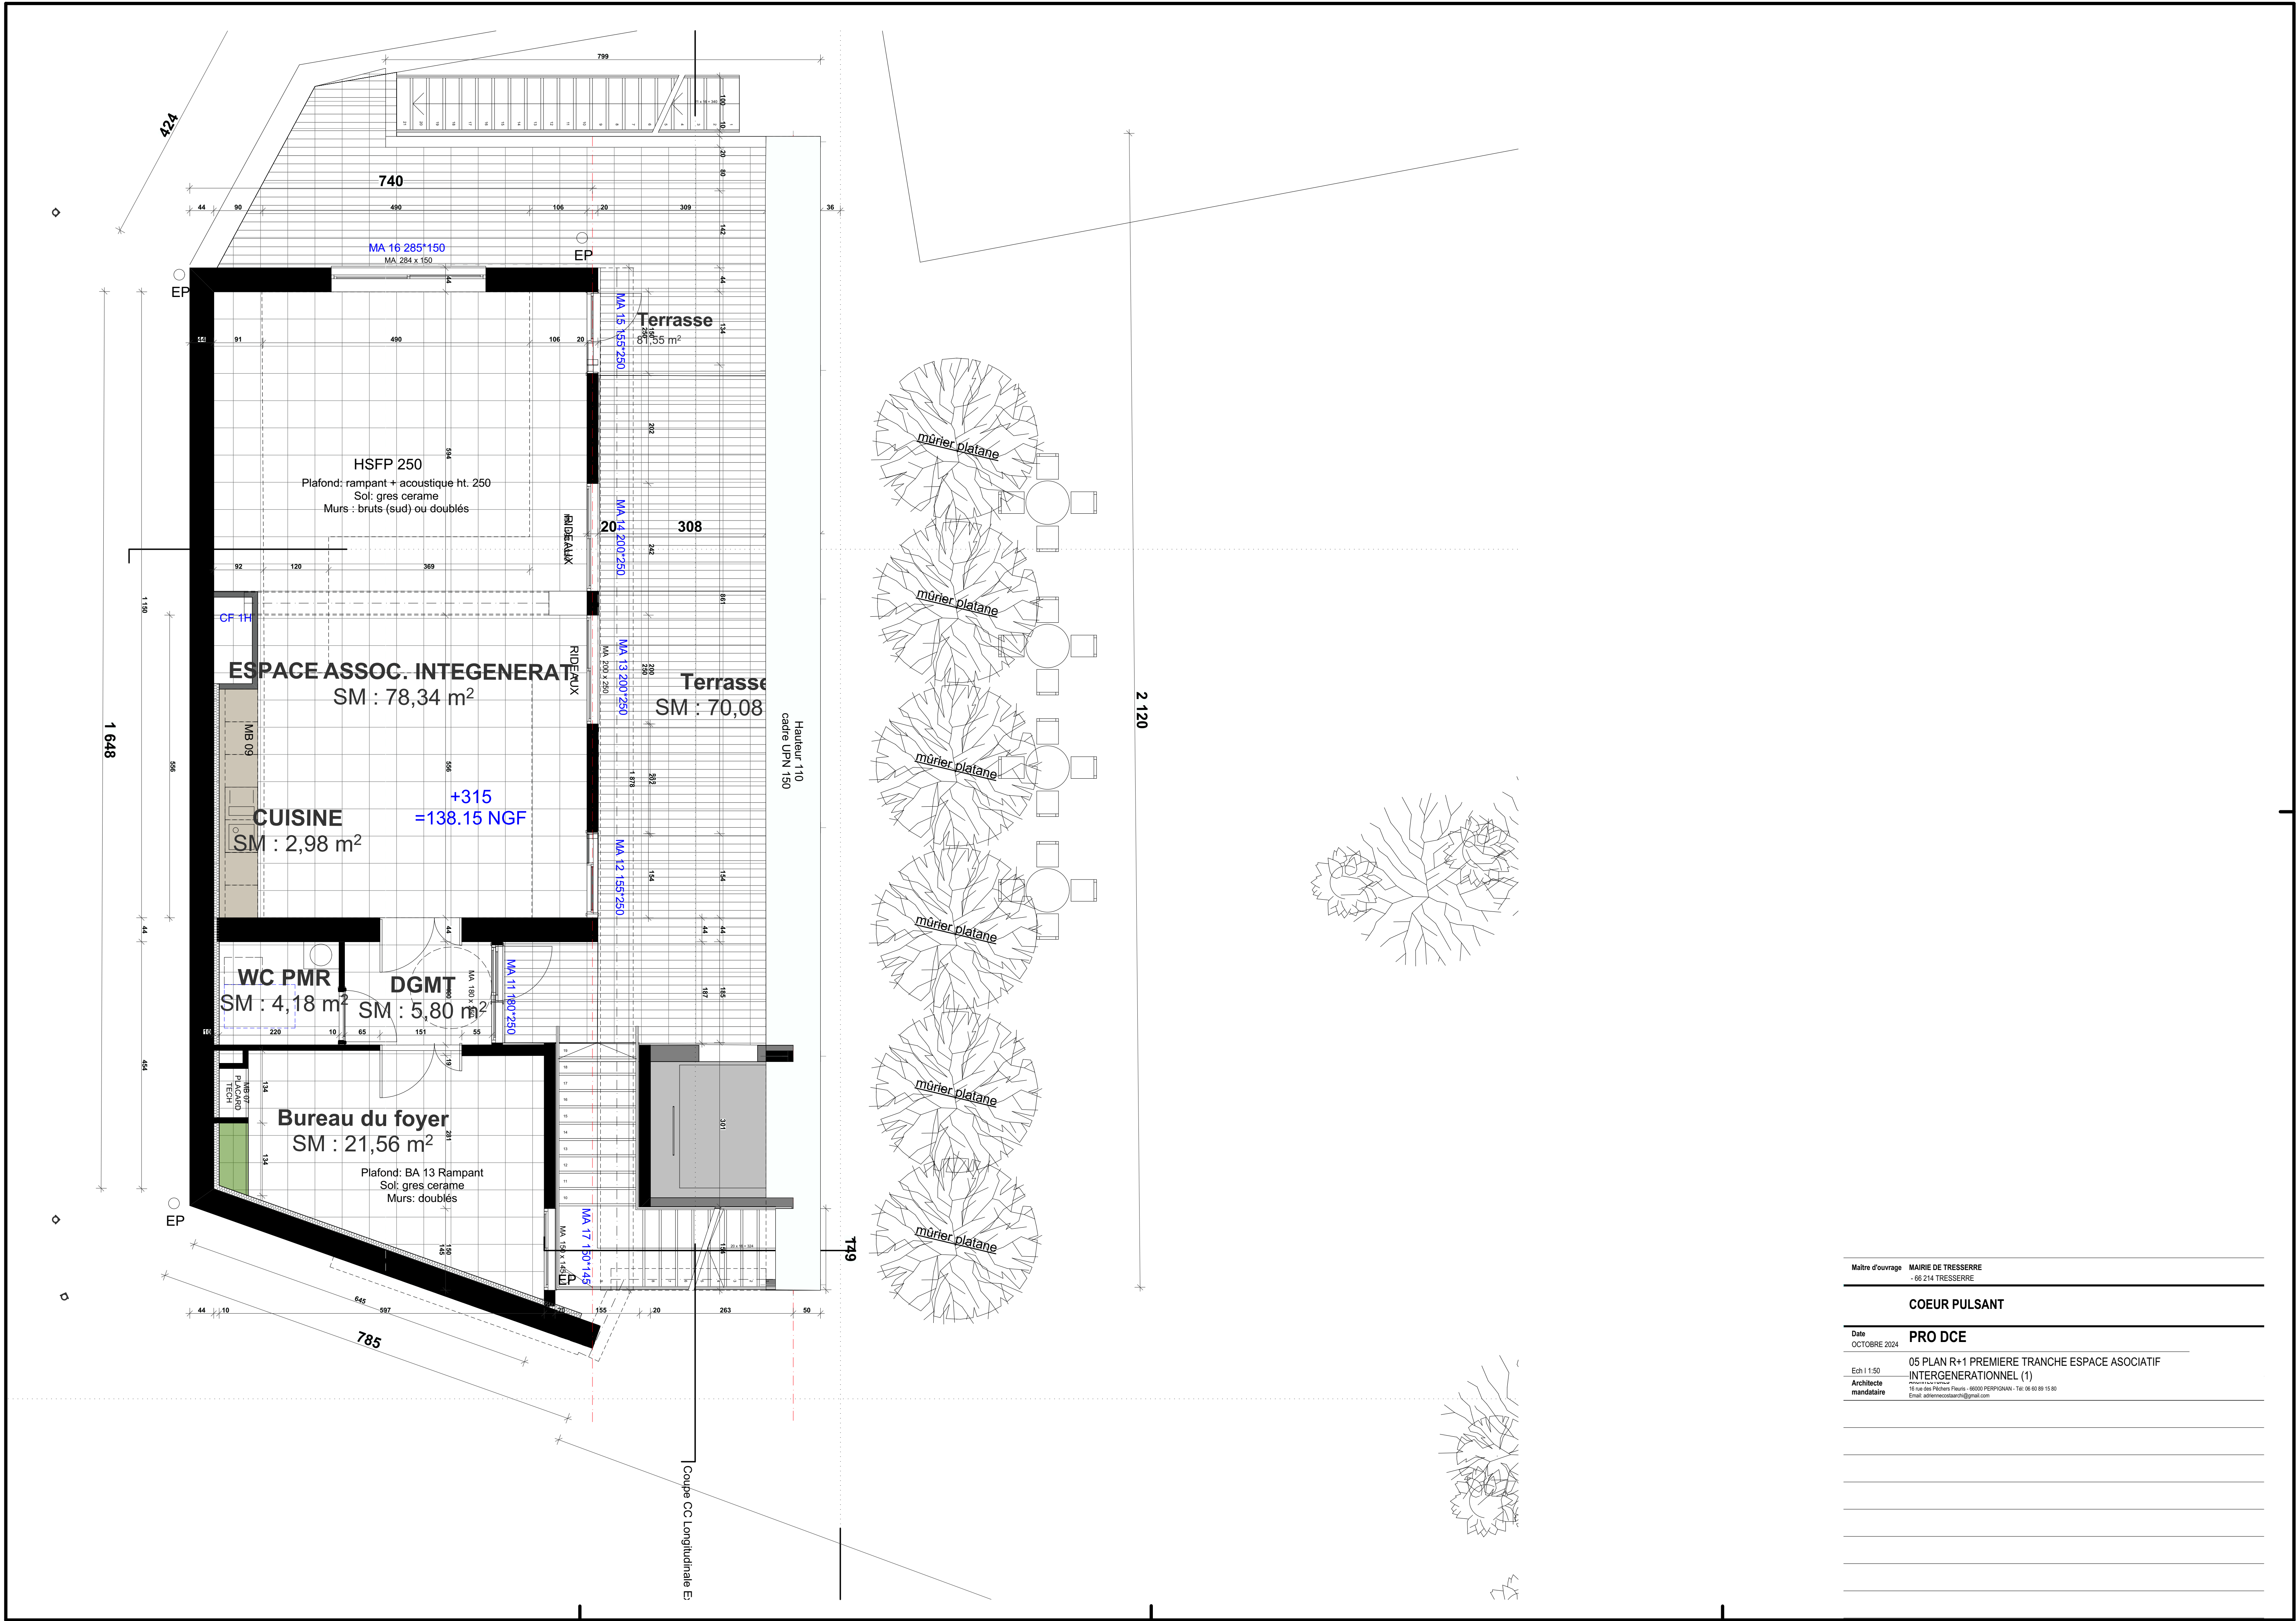

Maître d'ouvrage MAIRIE DE TRESSERRE
- 66 214 TRESSERRE

COEUR PULSANT

Date
OCTOBRE 2024

PRO DCE

Ech 1:150
Architecte
mandataire

05 PLAN R+1 PREMIERE TRANCHE ESPACE ASSOCIATIF
INTERGENERATIONNEL (1)
15 rue des Fichiers Français - 68000 PERPIGNAN - Tél. 06 60 60 15 80
Email: adrienmeconserch@gmail.com